


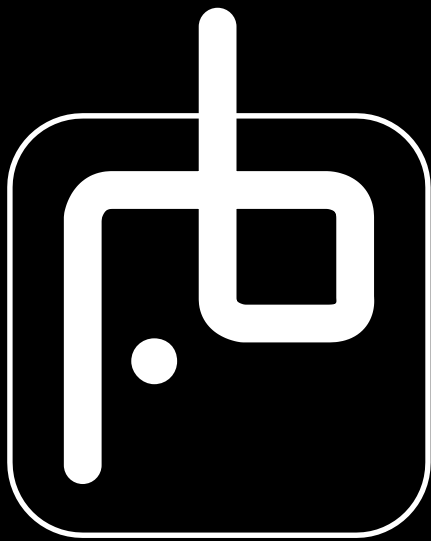

ARQUITETURA


PROJETO VICTOR COLLETO

TÉRREO

2.68
1.5
1.10
1.92
1.0
0.89
1.5

PLANTA BAIXA PAVTO TÉRREO

ESCALA 1:50

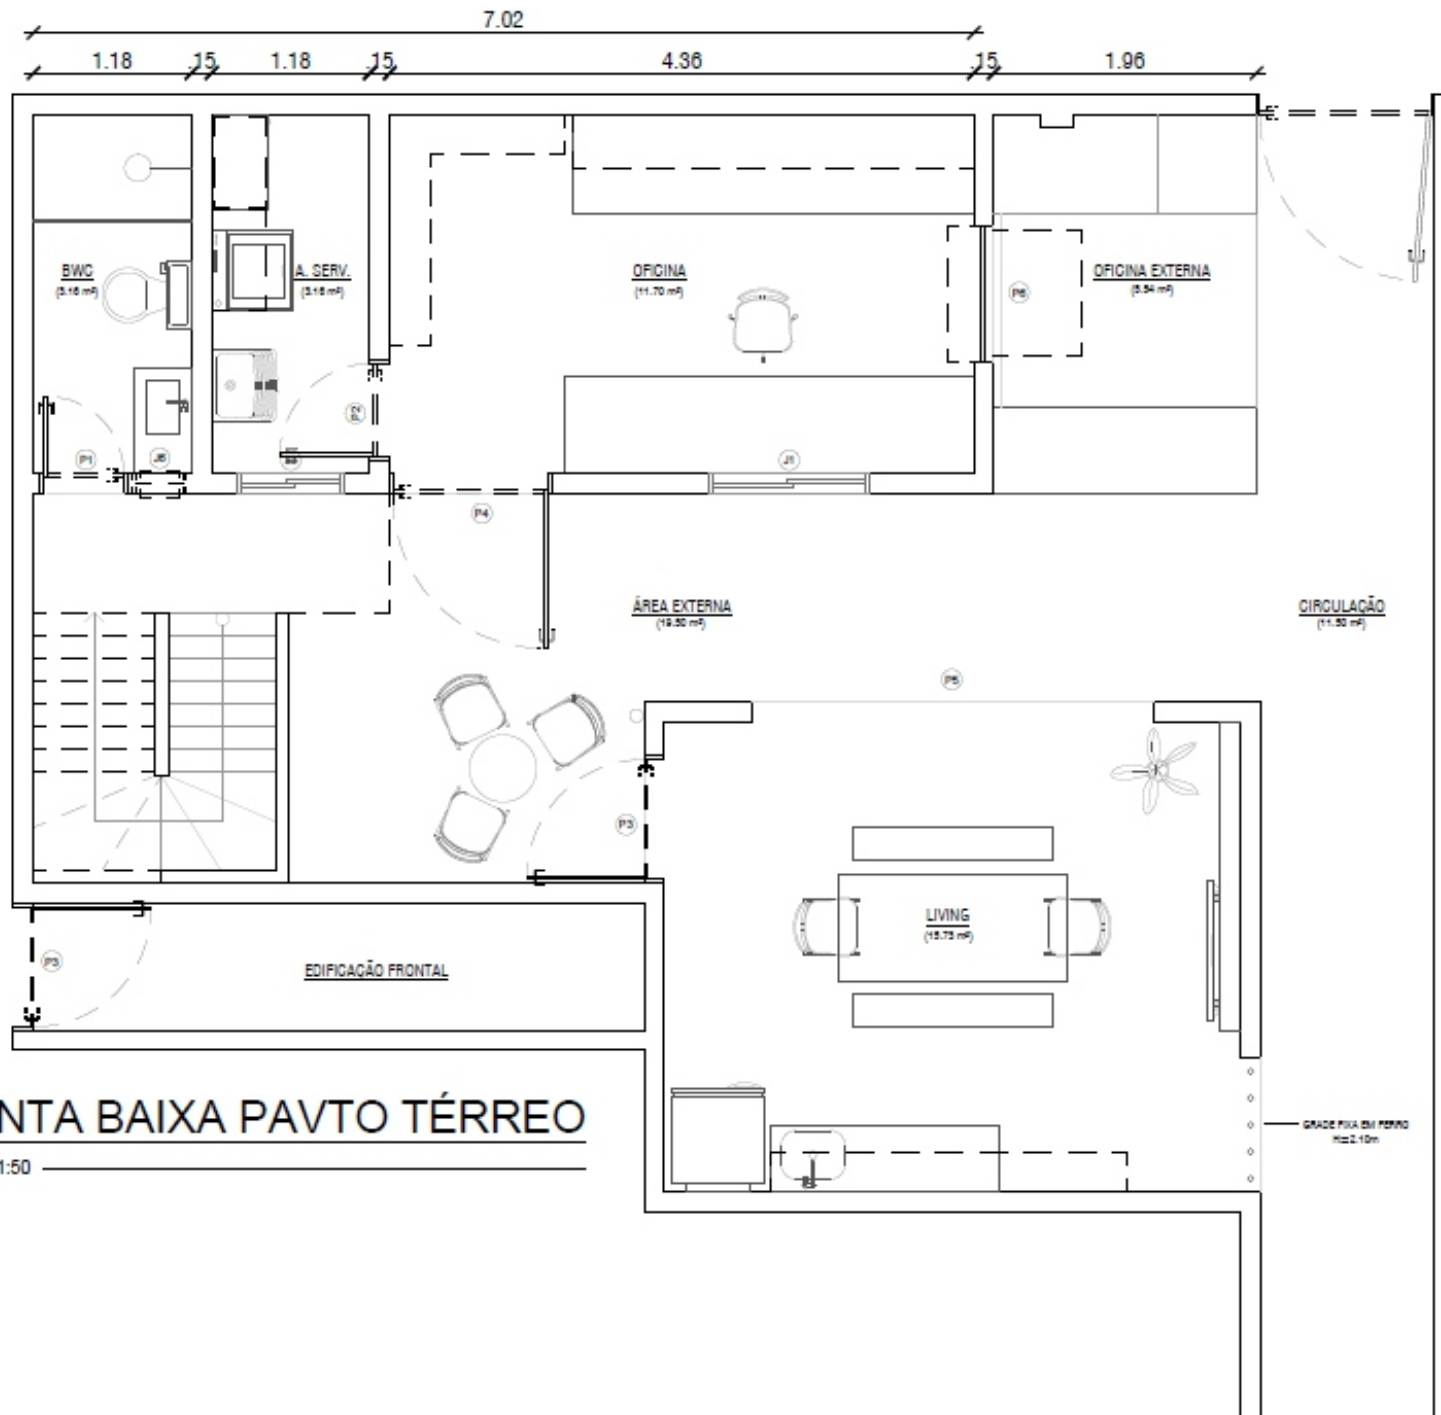


LUMINÁRIA ESPELHADA LINEAR EMBUTIDA NO
FORRO DE GESSO


ARMÁRIO SUSPENSO COM FITA DE LED EMBUTIDA



OFICINA INTERNA



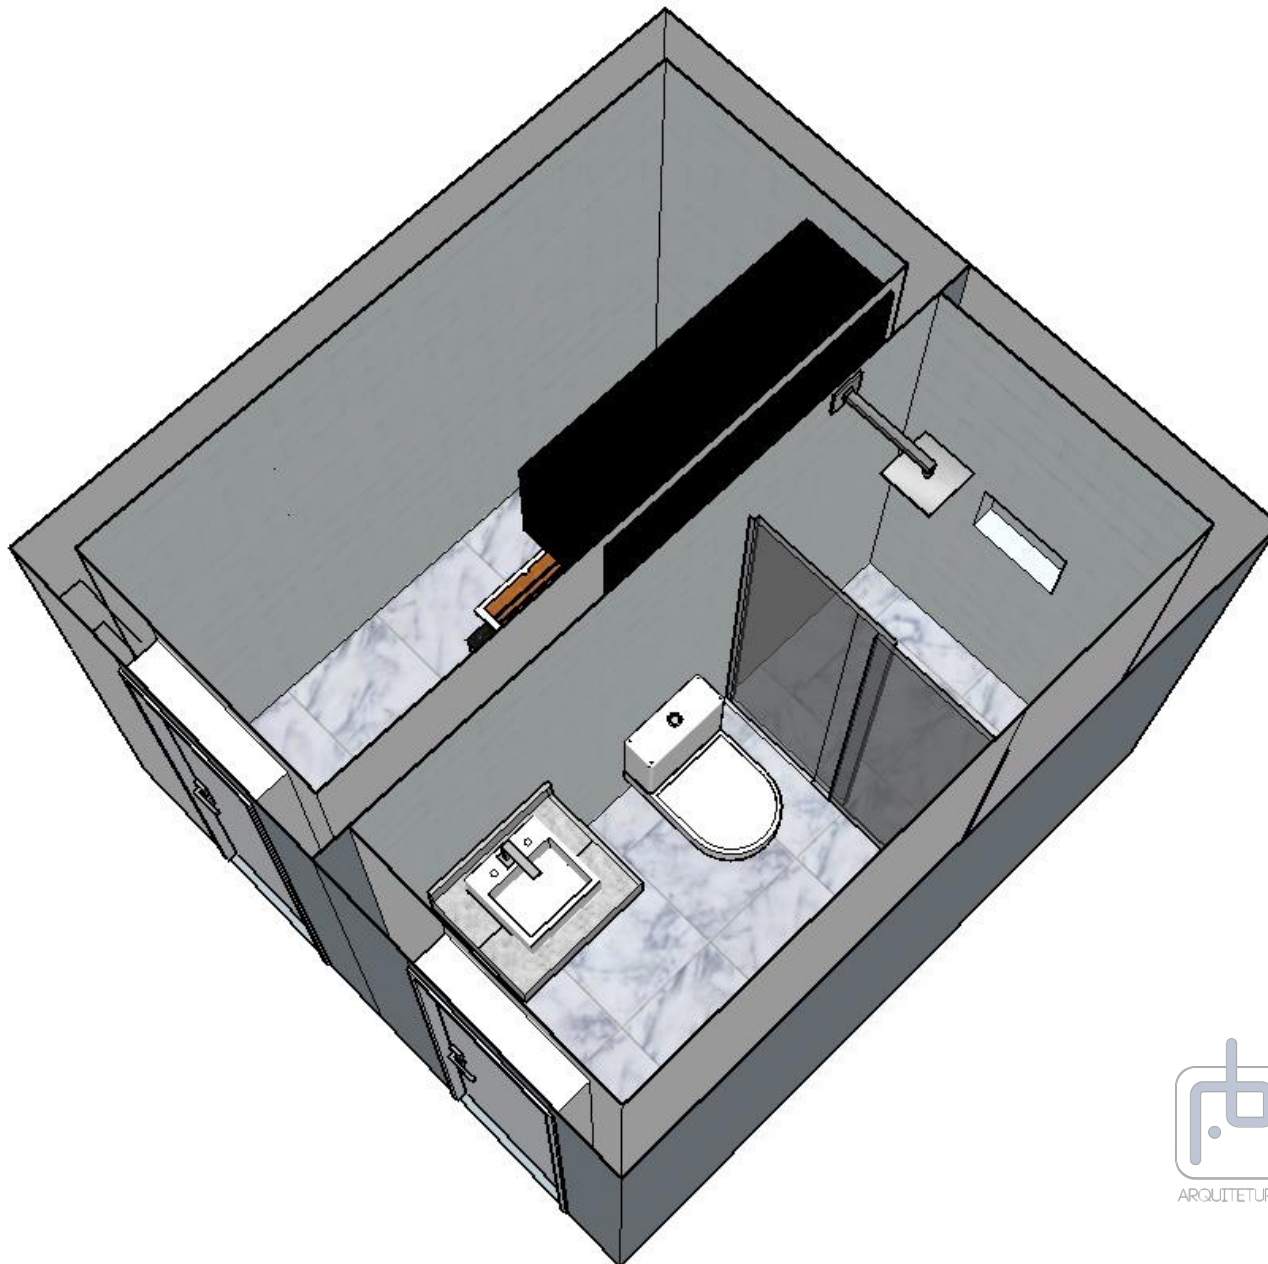

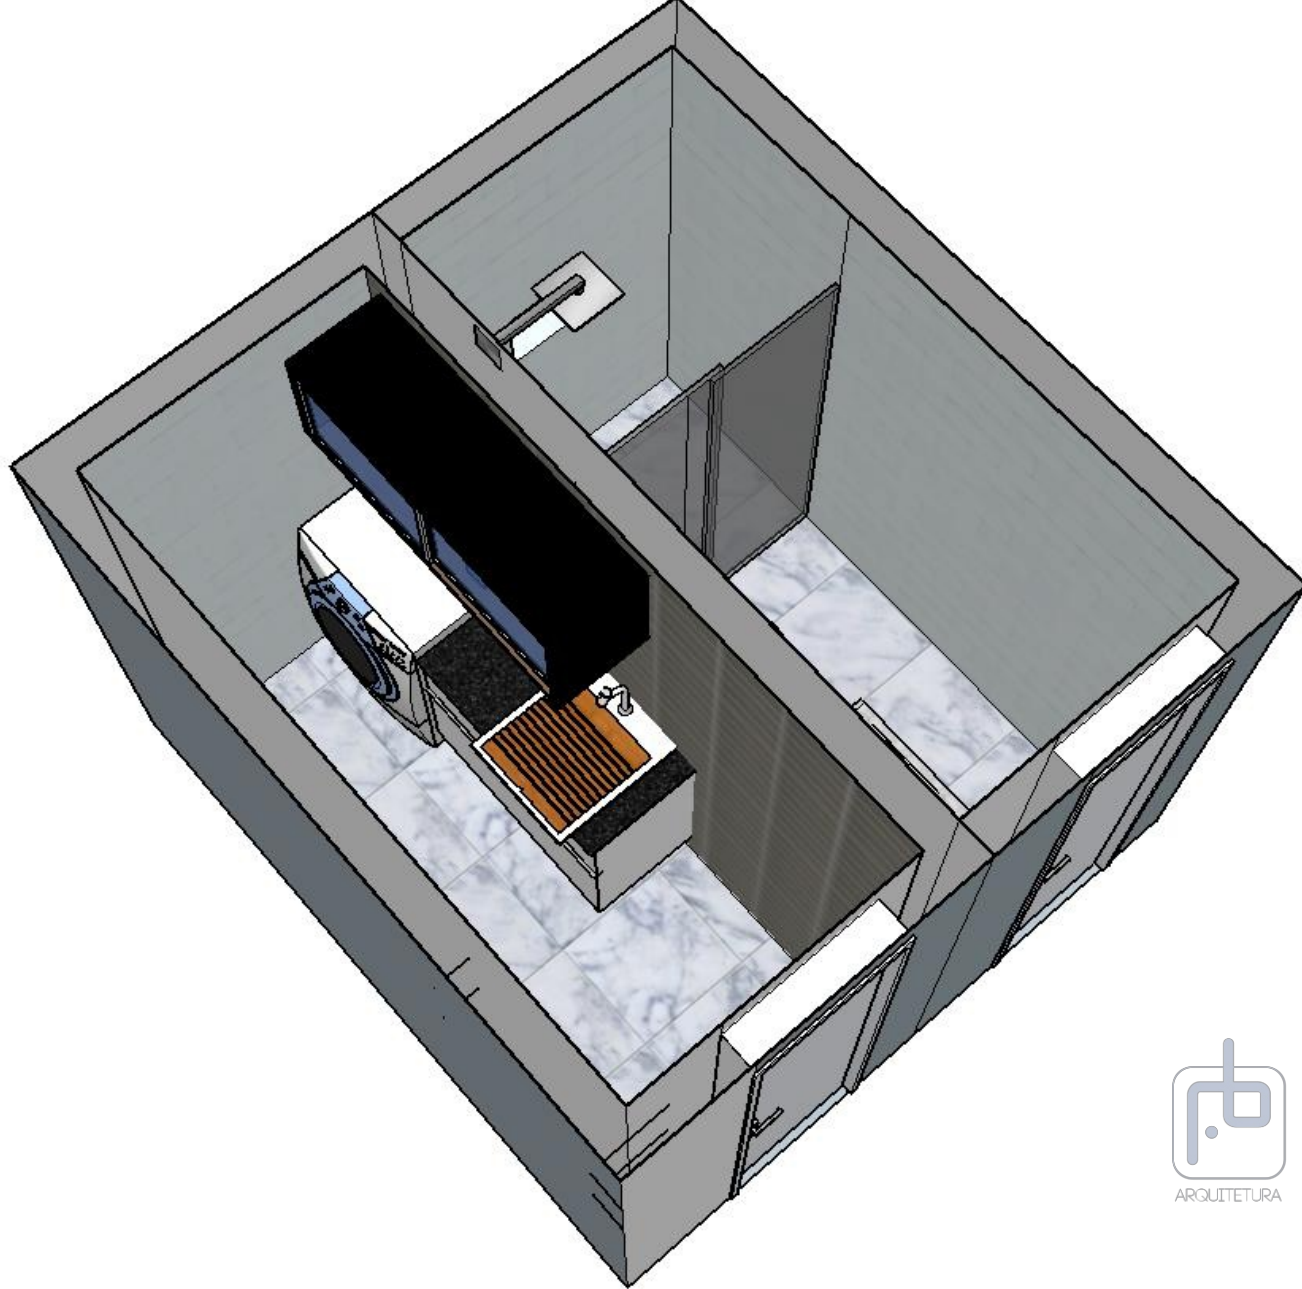

LAVANDERIA






PLAFON LINEAR EM ACRÍLICO BRANCO LEITOSO



PAINEL COM REVESTIMENTO 3D NA COR CINZA
CLARO COM FITA DE LED BRANCO EMBUTIDA



1º PAVIMENTO

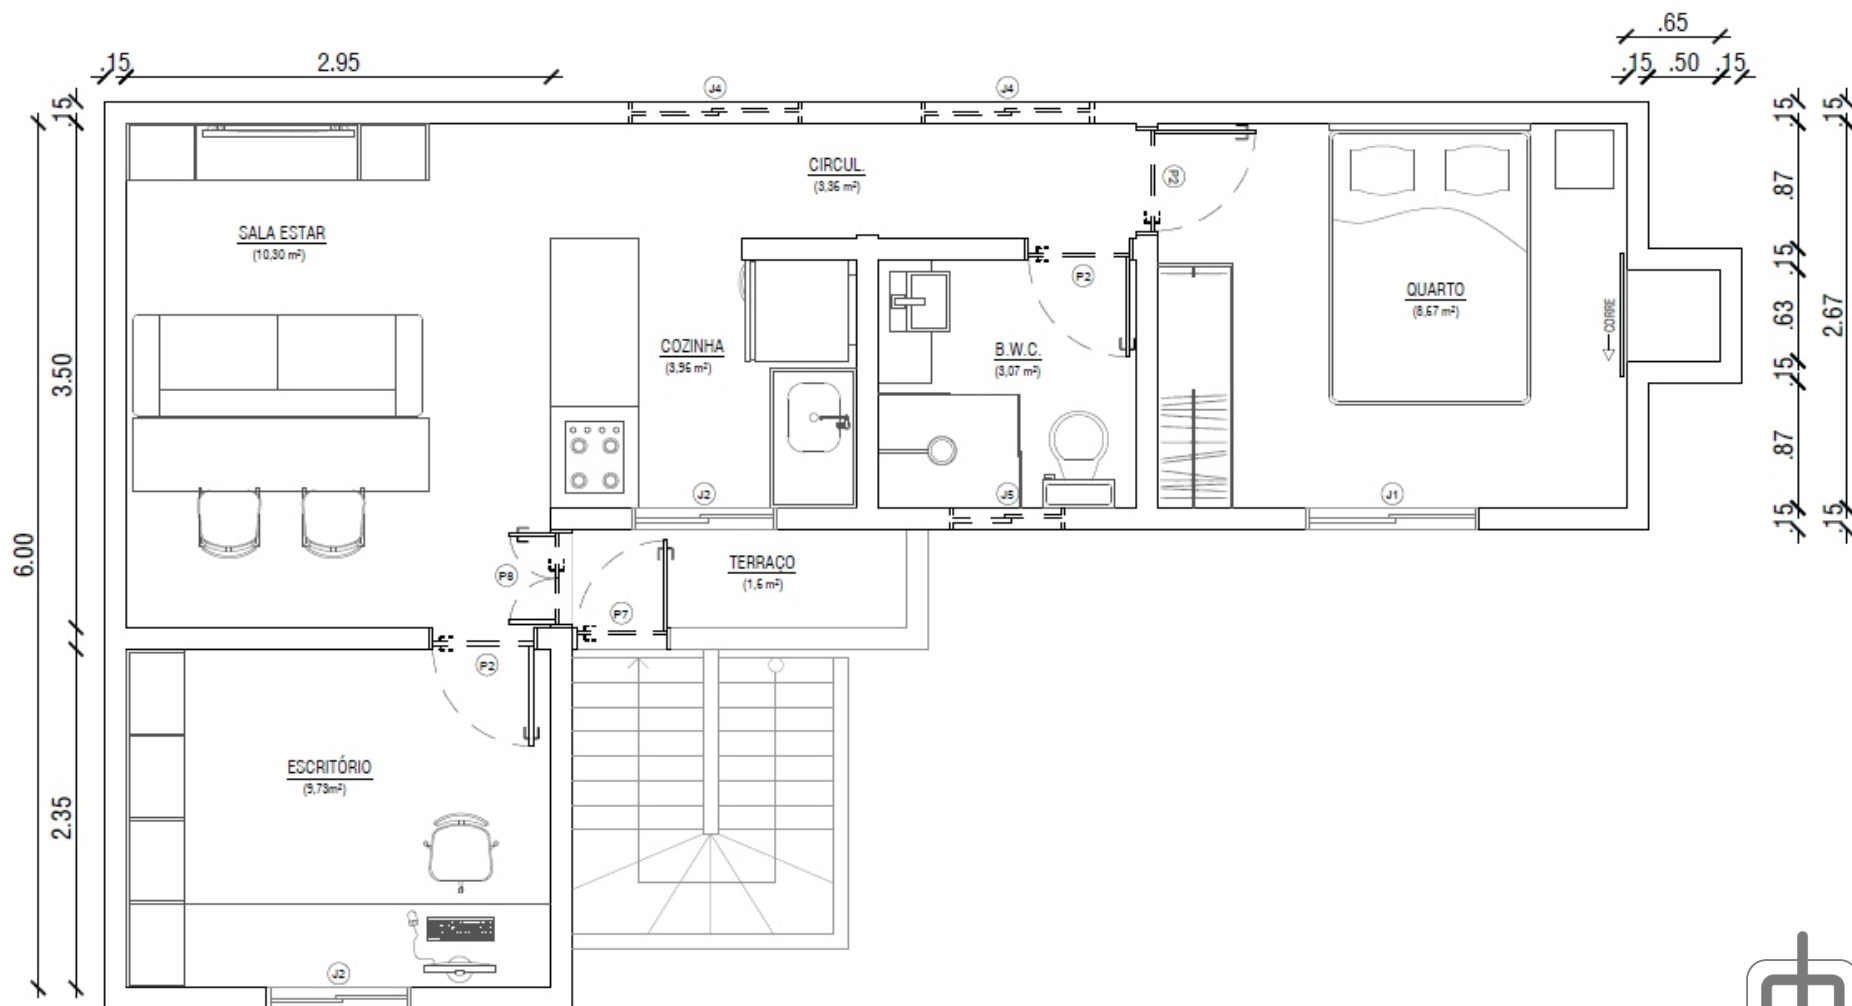


PLANTA BAIXA 1º PAVTO

ESCALA 1:50

PLAFON LINEAR EM ACRÍLICO BRANCO LEITOSO

PENDENTE LINEAR COM ILUMINAÇÃO EM LED

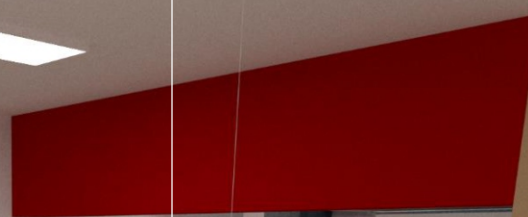

SALA DE ESTAR E JANTAR

NICHO

ARMÁRIO SUSPENSO COM FITA DE LED EMBUTIDA



SALA DE ESTAR E JANTAR












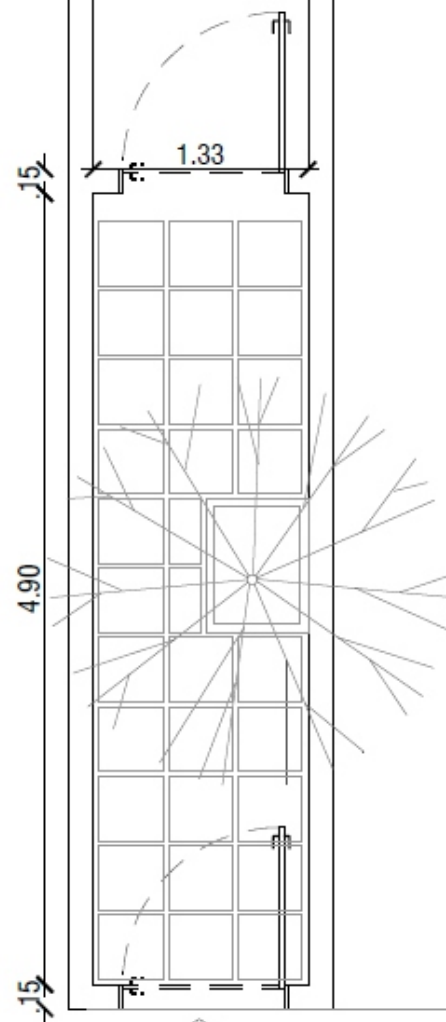

ACESS
DE
PEDESTRES

CALÇADA

DETALHE ENTRADA

ESCALA 1:50



QUADRO DE ESQUADRIAS

ESQUADRIA		DIMENSÃO (LARGURA X ALTURA)	QUANTIDADE	ESQUADRIA		DIMENSÃO (LARGURA X ALTURA X PEITORIL)	QUANTIDADE
P1	PORTA EM MADEIRA SEMI-OCA	0,60 x 2,10m	01	J1	JANELA DE CORRER EM ALUMÍNIO BRANCO	1,20x1,0x1,10m	02
P2	PORTA EM MADEIRA SEMI-OCA	0,70 x 2,10m	04	J2	JANELA DE CORRER EM ALUMÍNIO BRANCO	1,0x1,0x1,10m	02
P3	GRADE EM FERRO	0,90 x 2,10m	01	J3	JANELA DE CORRER EM ALUMÍNIO BRANCO	0,80x1,0x1,10m	01
P4	GRADE EM FERRO	1,20 x 2,10m	01	J4	JANELA ALTA DE CORRER EM ALUMÍNIO BRANCO	1,20x0,40x1,70m	02
P5	GRADE EM FERRO	3,0 x 2,10m	01	J5	JANELA ALTA DE CORRER EM ALUMÍNIO BRANCO	0,80x0,40x1,70m	01
P6	PORTA DE ENROLAR EM FERRO	1,0 x 2,10m	01	J6	JANELA ALTA BASCULANTE EM ALUMÍNIO BRANCO	0,40x0,40x1,70m	01
P7	GRADE EM FERRO	0,68 x 2,10m	01				
P8	PORTA EM MADEIRA MACIÇA COM 2 FOLHAS	0,68 x 2,10m	01				

QUADRO DE ÁREAS

TERRENO	_____	360,00 m²
CONSTRUÇÃO PAVTO TÉRREO	_____	72,68 m²
CONSTRUÇÃO PAVTO SUPERIOR	_____	72,68 m²
CONSTRUÇÃO TOTAL	_____	232,60 m²
COBERTA TOTAL	_____	232,60 m²

